



ALZADO SUR


- MATERIALES:
- 1 - ALAMBRADA
 - 2 - CRISTAL
 - 3 - CHAPA PEGASO
 - 4 - LADRILLO

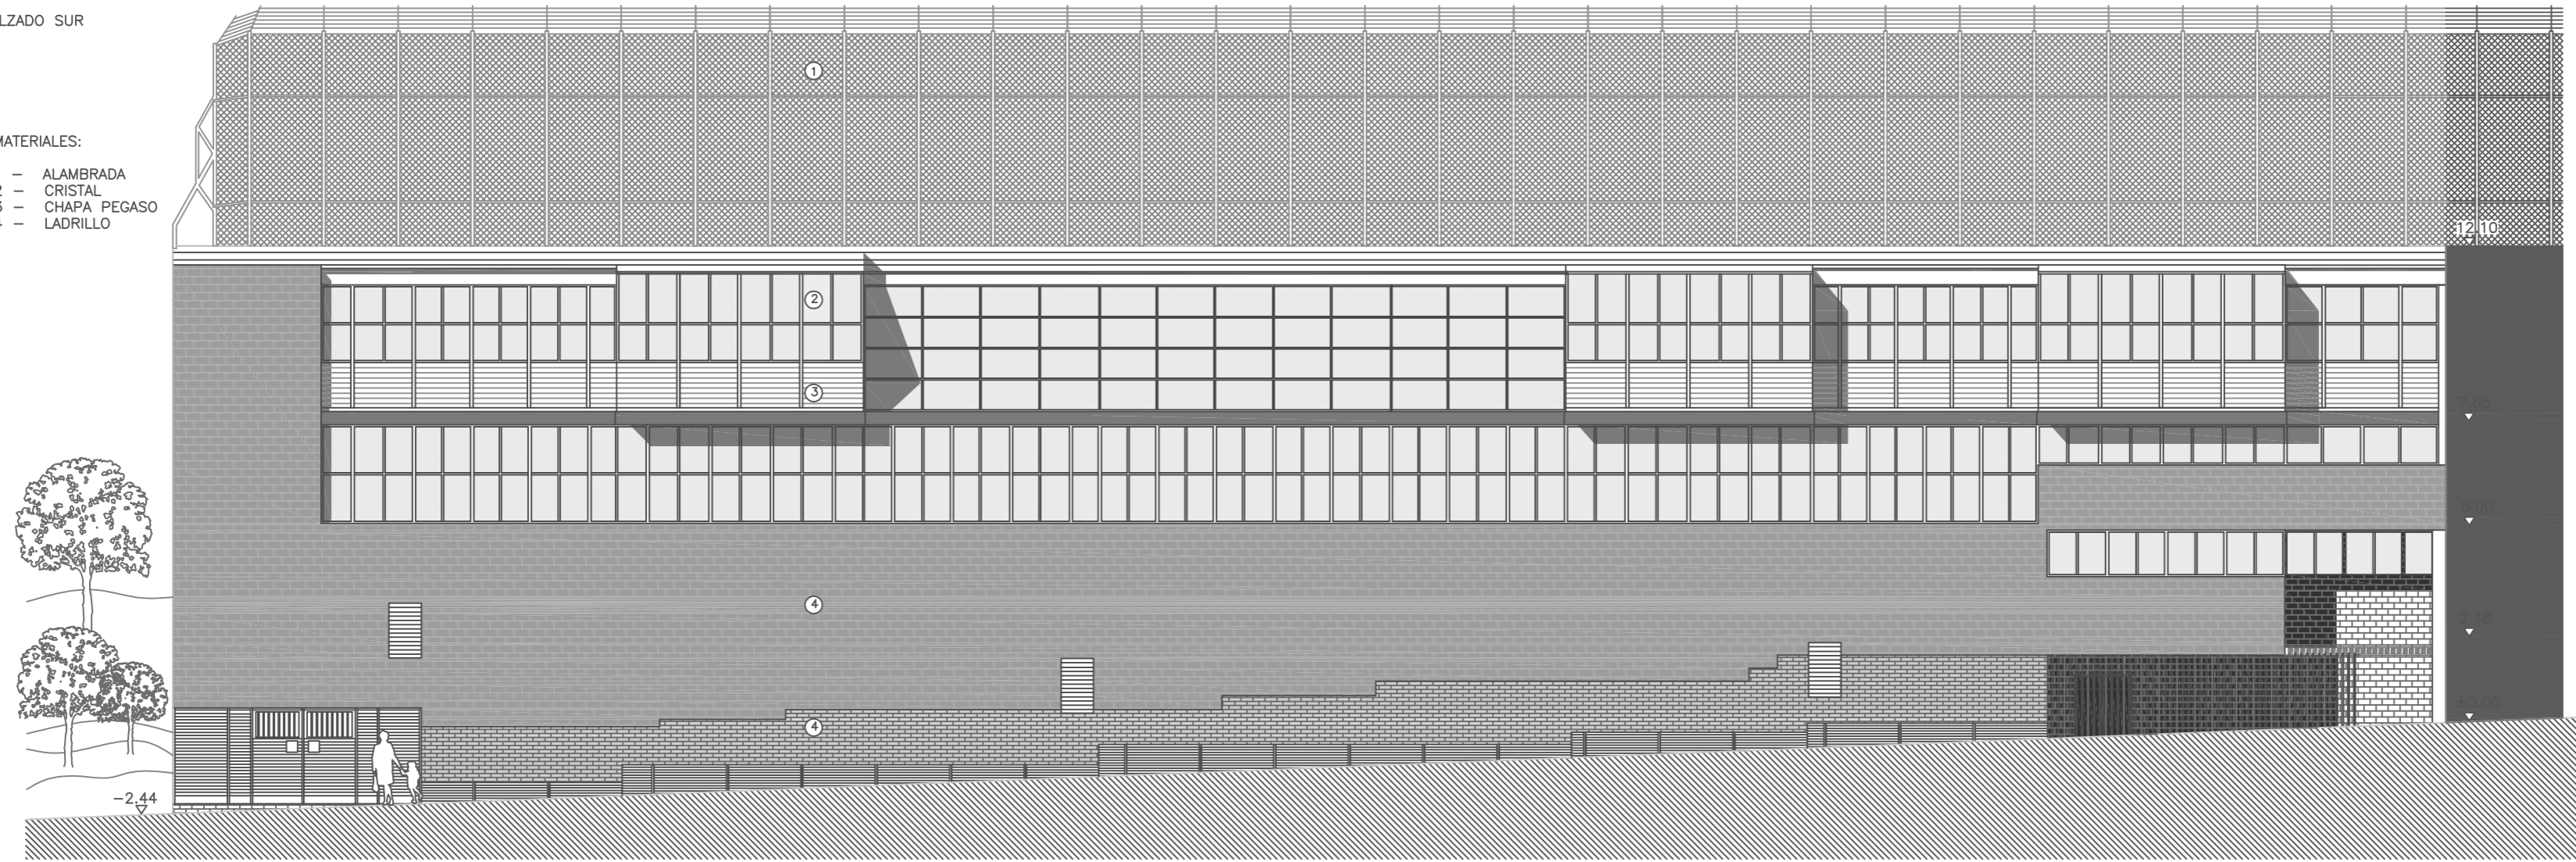


ESCALA 1/10000

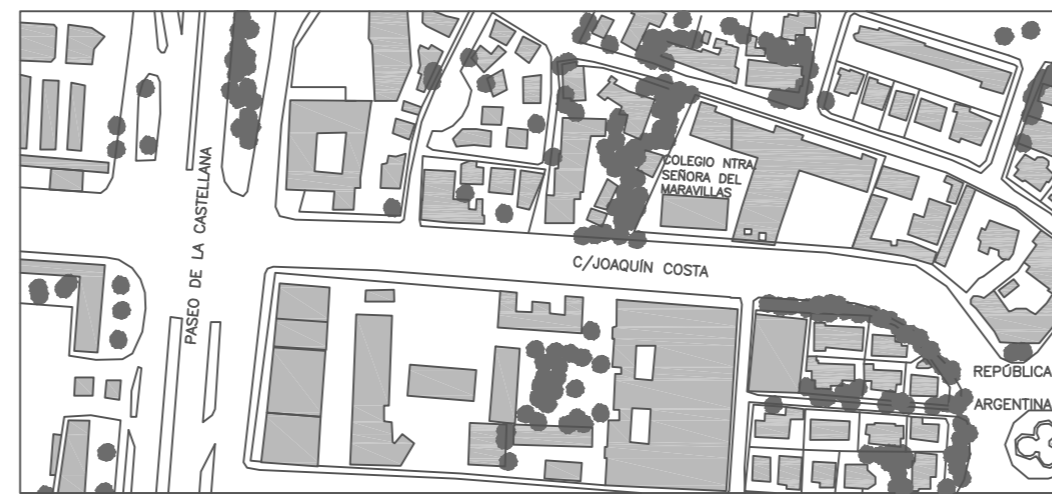

ESCALA 1/2000

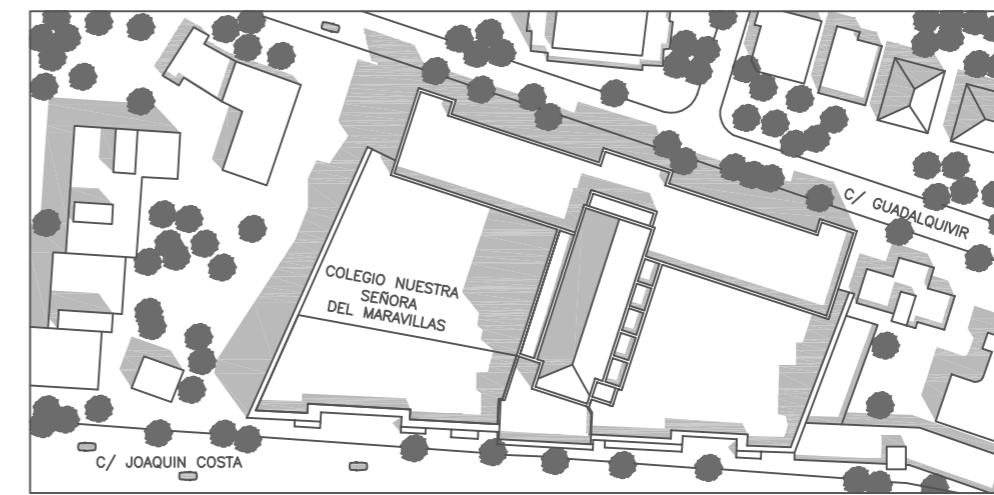

ESCALA 1/500

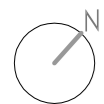

E: 1/150

ALZADO - PLANO DE SITUACION

b | h | | | | | h o

