


ÁREA DEL GIMNASIO ≈ 950 m
 ÁREA TOTAL ≈ 1100 m

DISTRIBUCIÓN:

- 1 - ACCESO PRINCIPAL
- 2 - ENFERMERÍA
- 3 - SERVICIOS
- 4 - PARTIDOR
- 5 - GIMNASIO
- 6 - TRIBUNA / ALMACEN
- 7 - EMPLAZAMIENTO DE SILLAS PARA ESPECTADORES

TIPOS DE PAVIMENTO:

- A - SINTASOL
- B - TARIMA DE MADERA

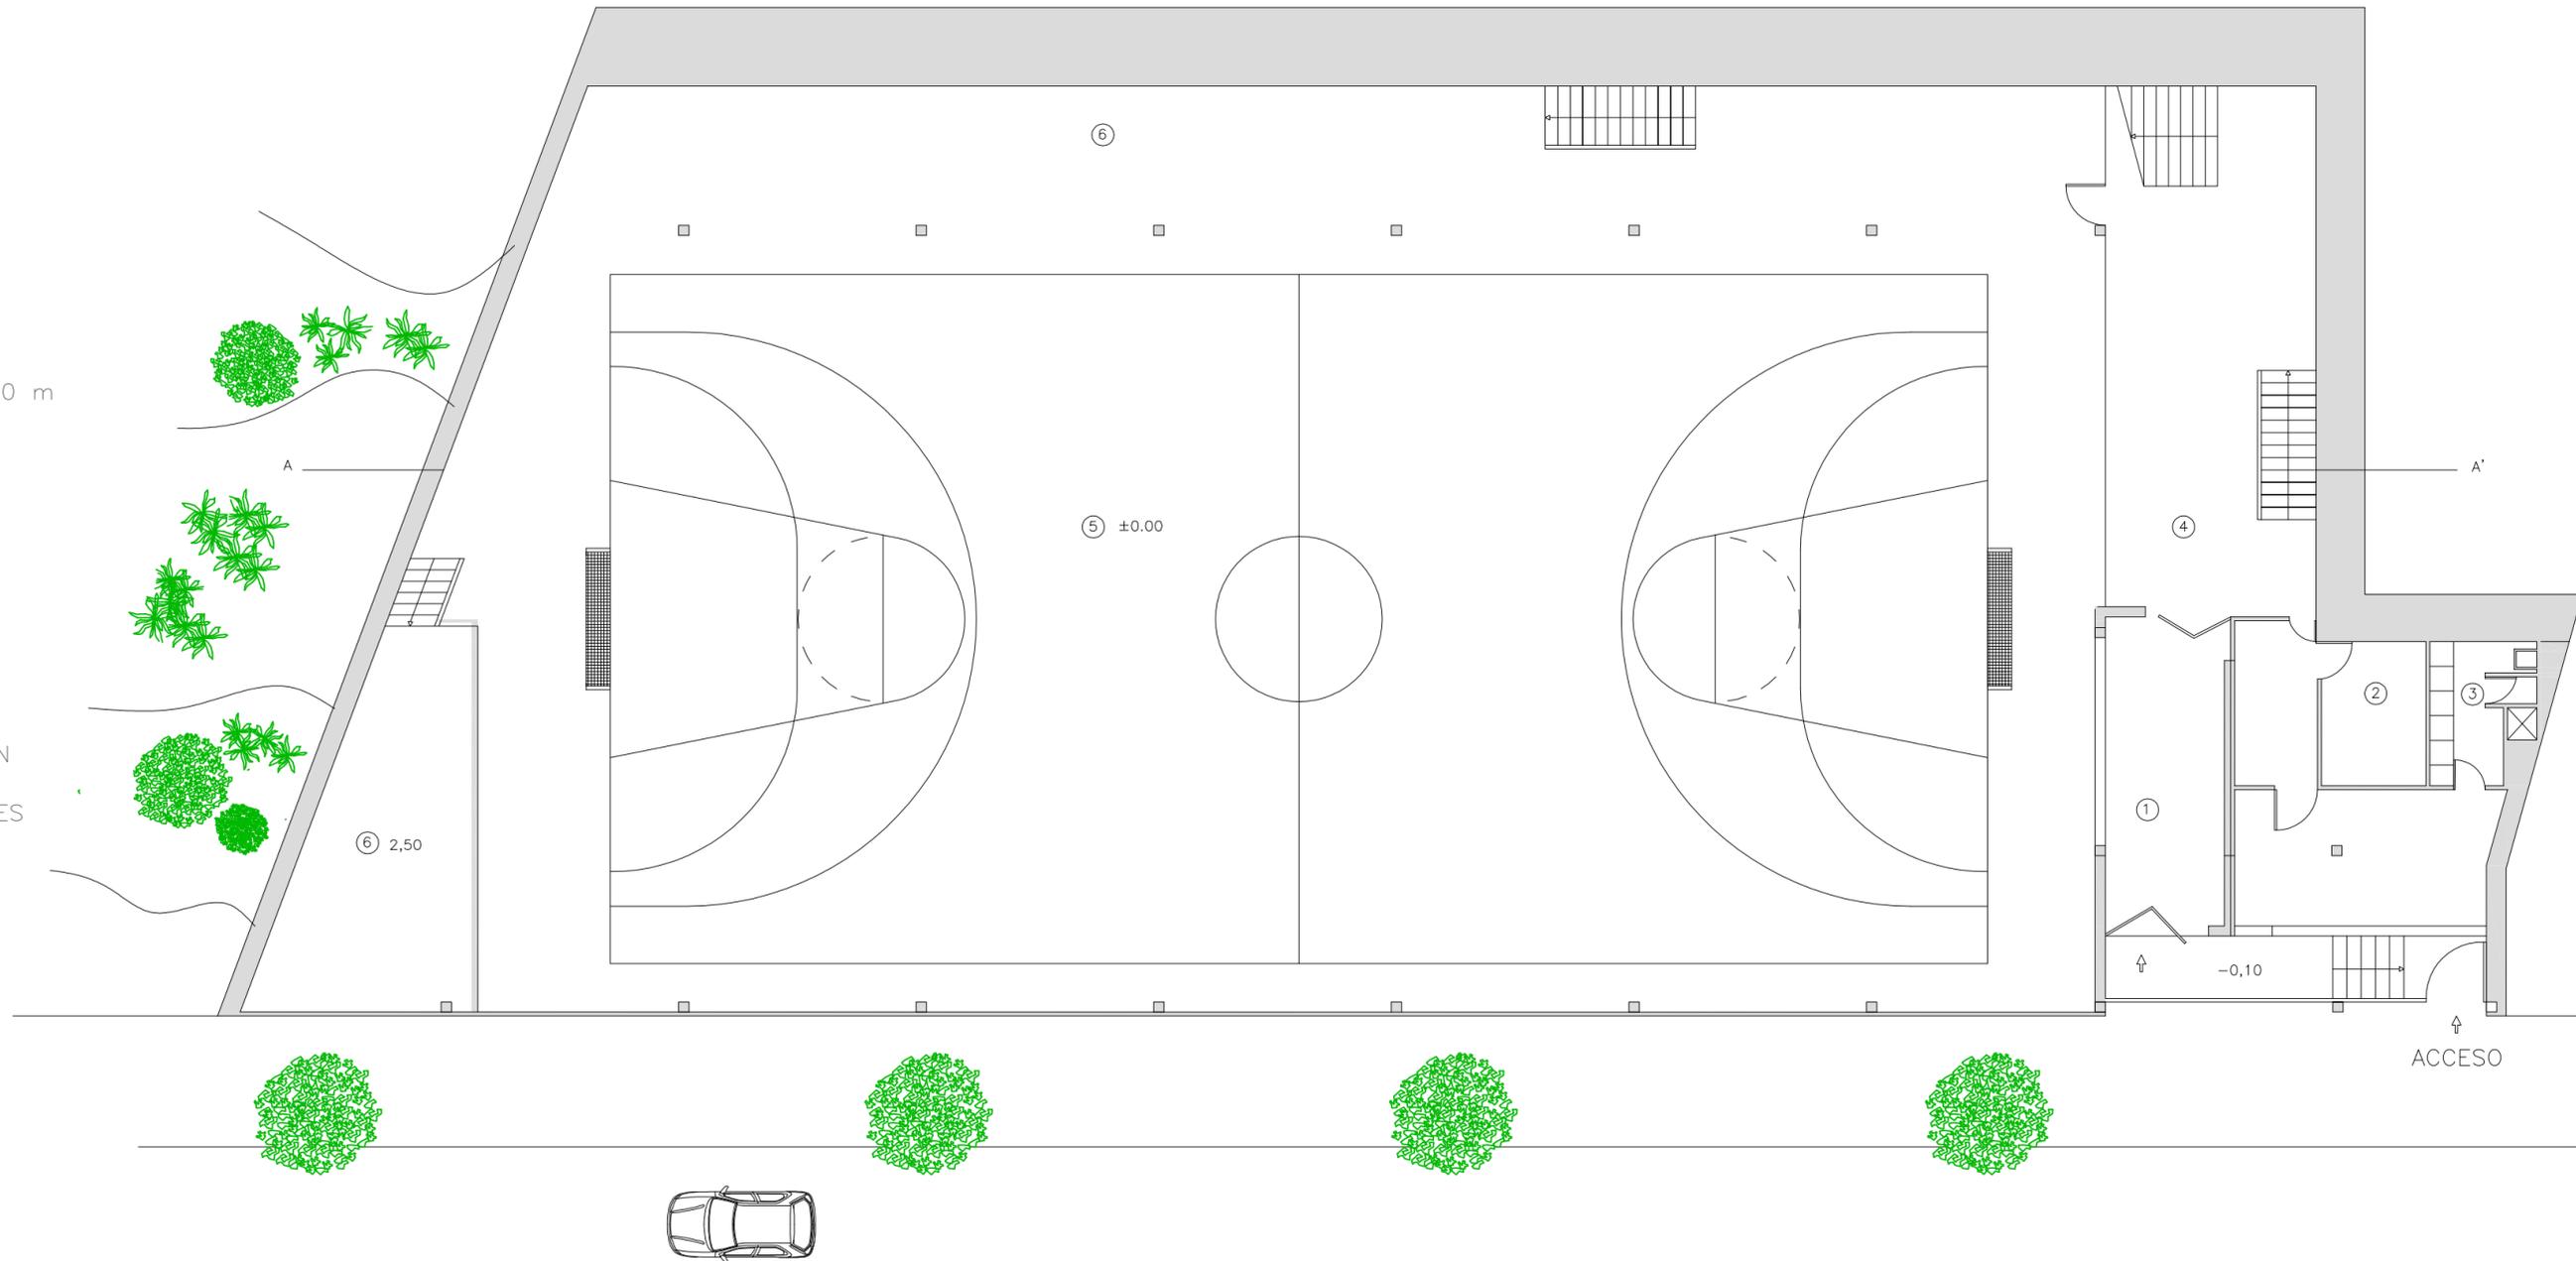

E:1/150

PLANTA BAJA

0 5 10

