




52,81

PLANTA TERCERA

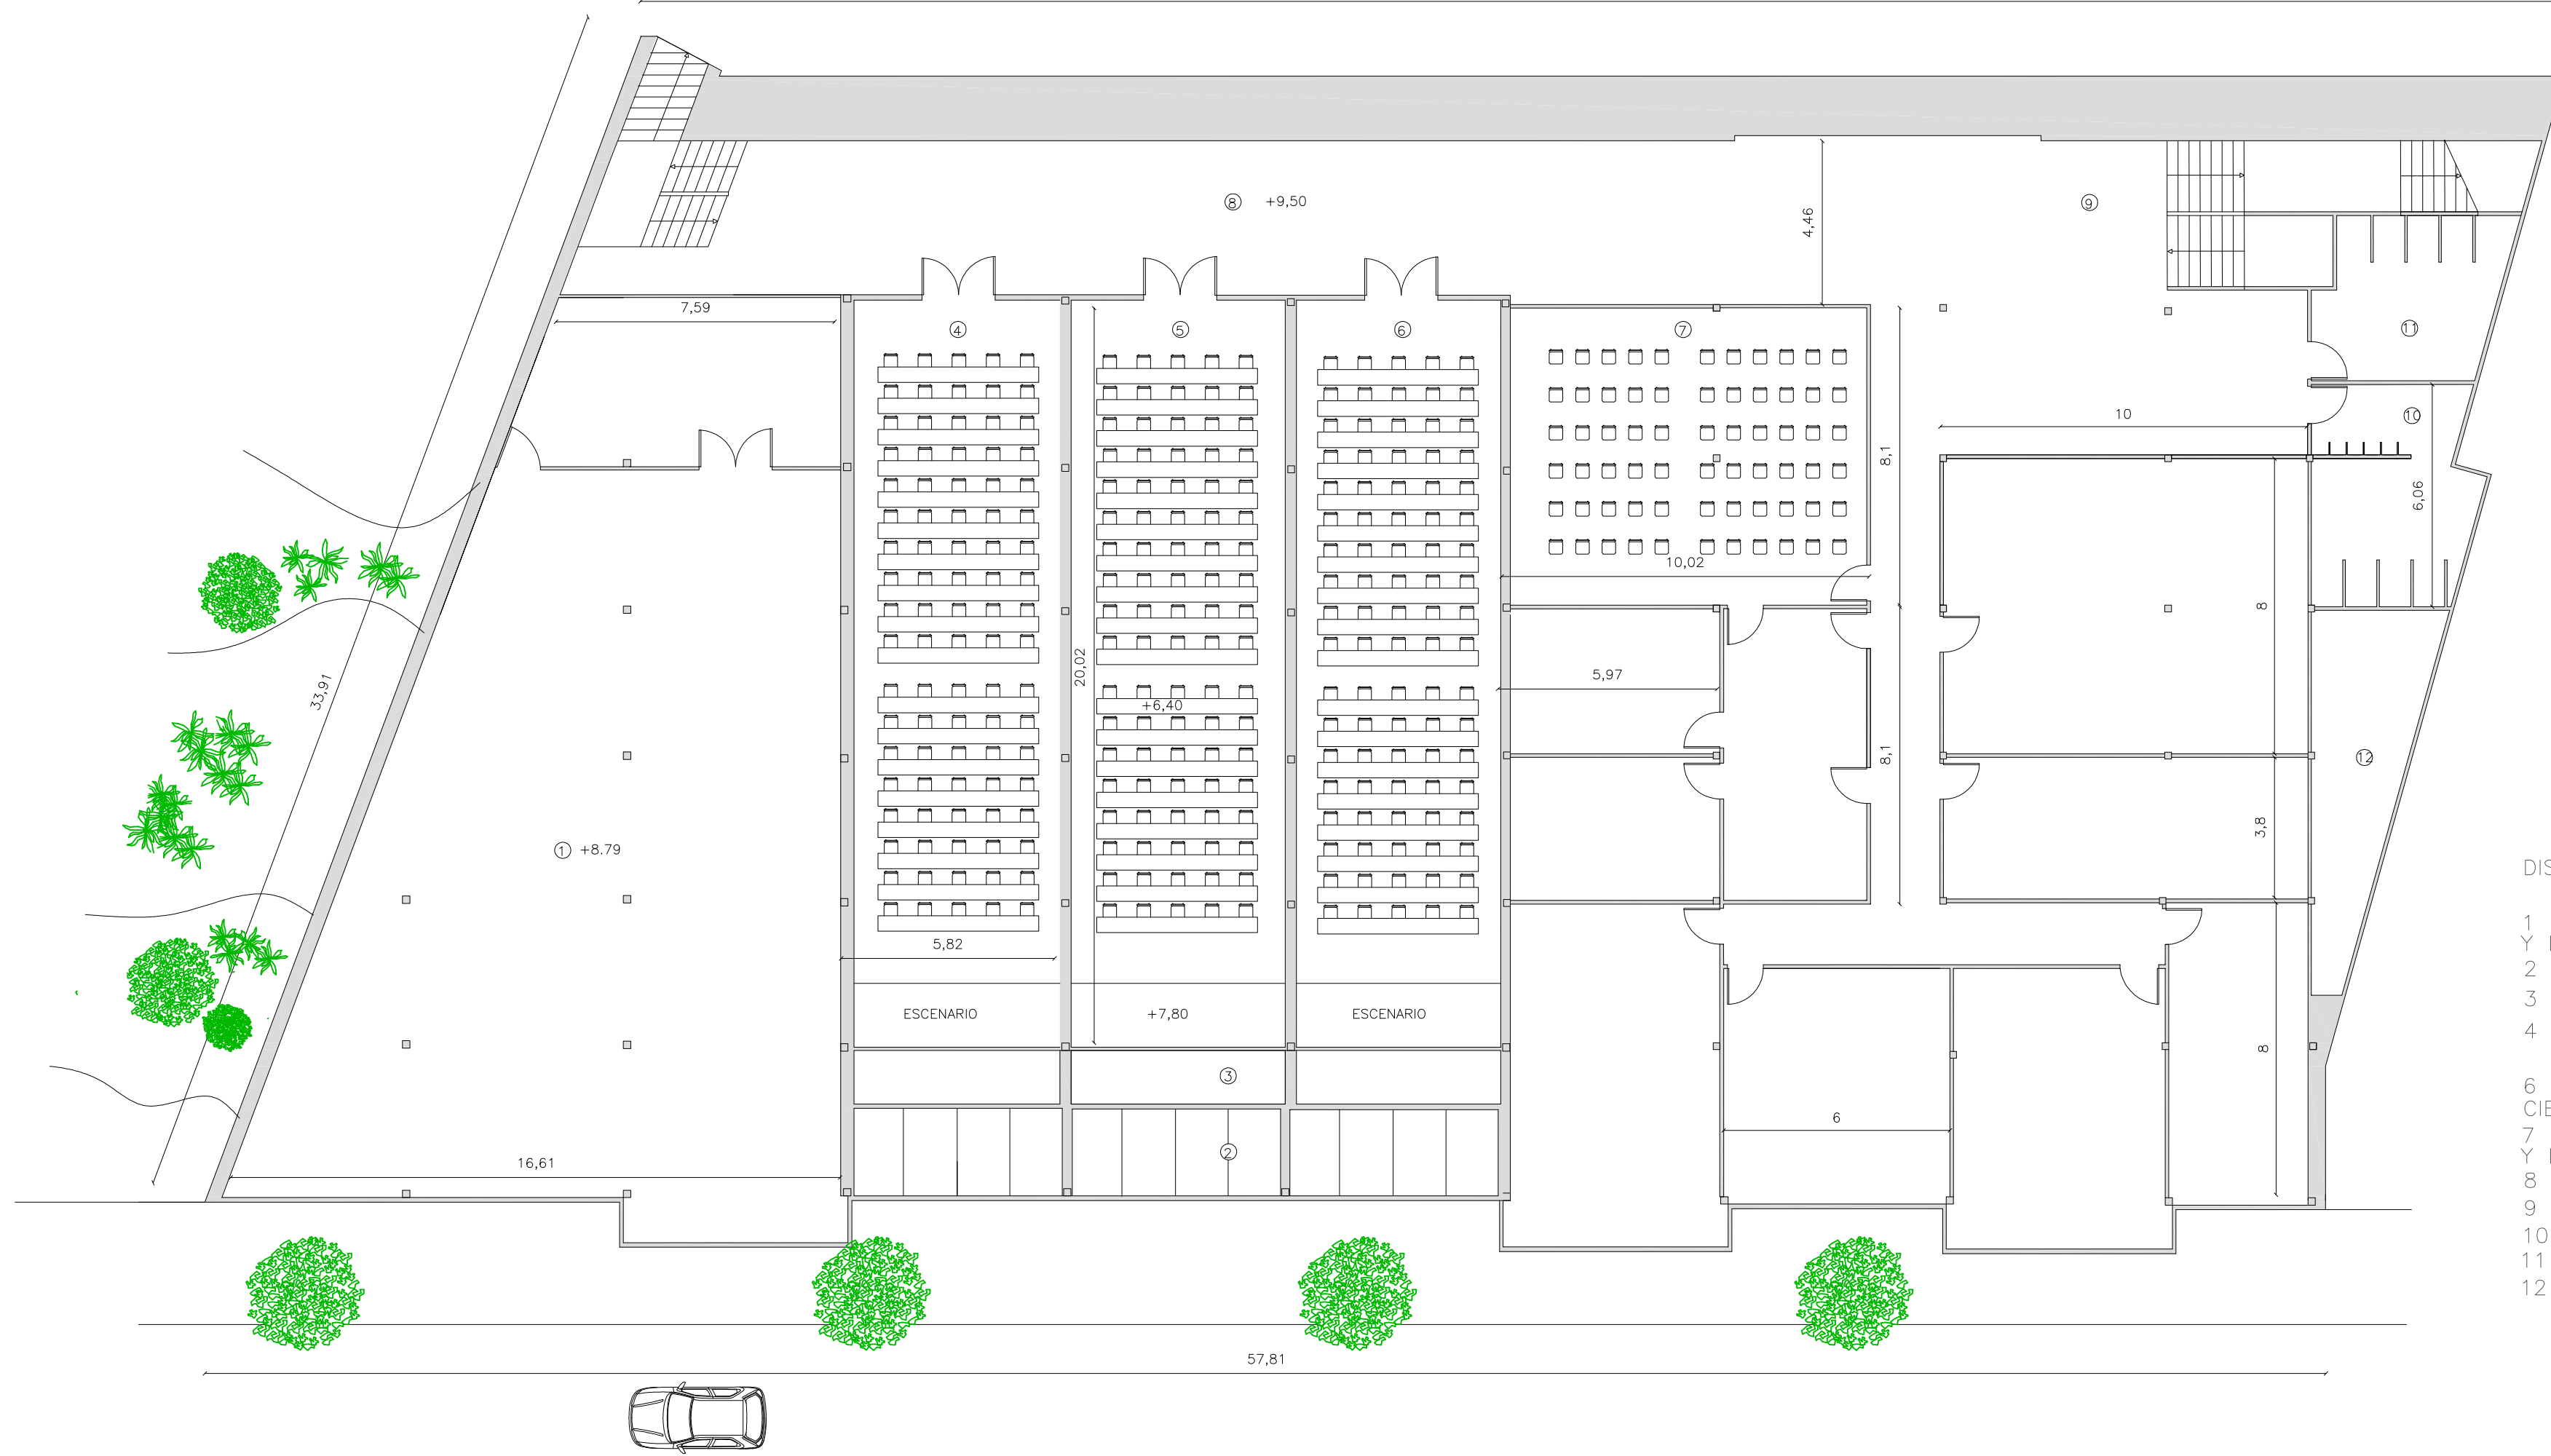


DISTRIBUCIÓN:

- 1 - SALA DE REUNIONES Y LECTURA, Y CLASES
- 2 - VACÍO DEL GIMNASIO
- 3 - LUCERNARIO
- 4 - SALA DE FÍSICA
- 5 - SALA DE CONFERENCIAS
- 6 - MUSEO DE CIENCIAS NATURALES
- 7 - SALA DE REUNIONES Y LECTURA, Y CLASES
- 8 - GALERÍA
- 9 - DISTRIBUIDOR
- 10 - ASEOS HOMBRES
- 11 - ASEOS MUJERES
- 12 - PATIO

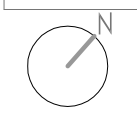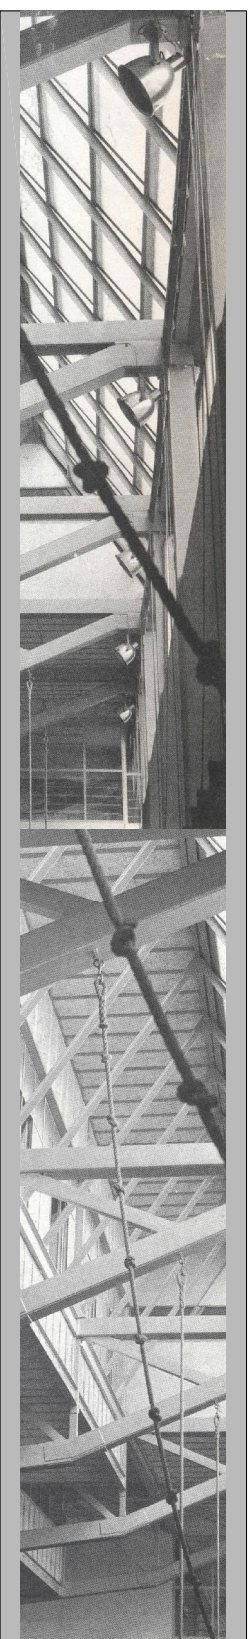

E: 1/150

PLANTA TERCERA

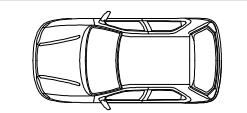

57,81

33,91

16,61

① +8,79

⑧ +9,50

+7,80

+6,40

6

5,97

10,02

10

⑫

⑩

⑨

⑧

⑦

⑥

⑤

④

③

②

①




































































































































































